SO 101 10.4. PROVOZNÍ BUDOVA

POHLEDY
MĚŘÍTKO 1:25

POHLED ZÁPADNÍ

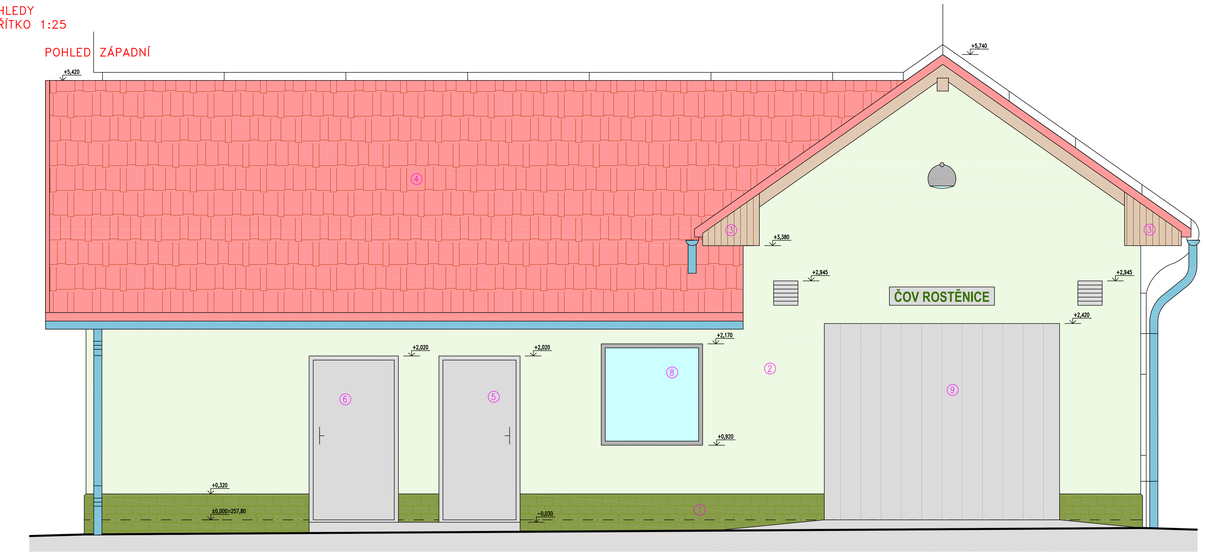

POHLED JIŽNÍ

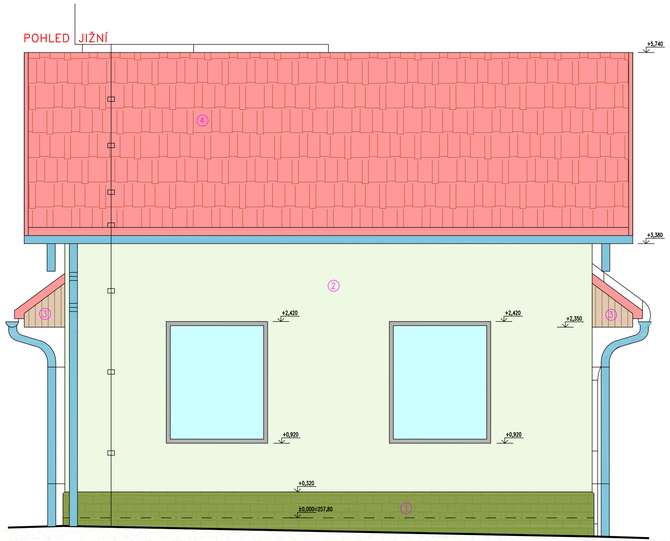

POHLED VÝCHODNÍ

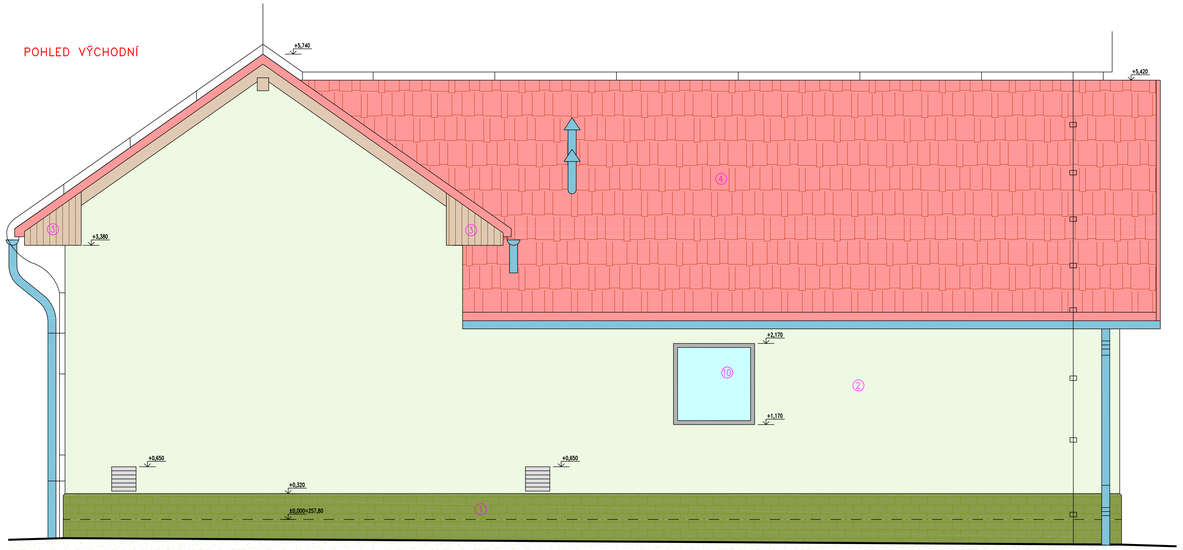

POHLED SEVERNÍ

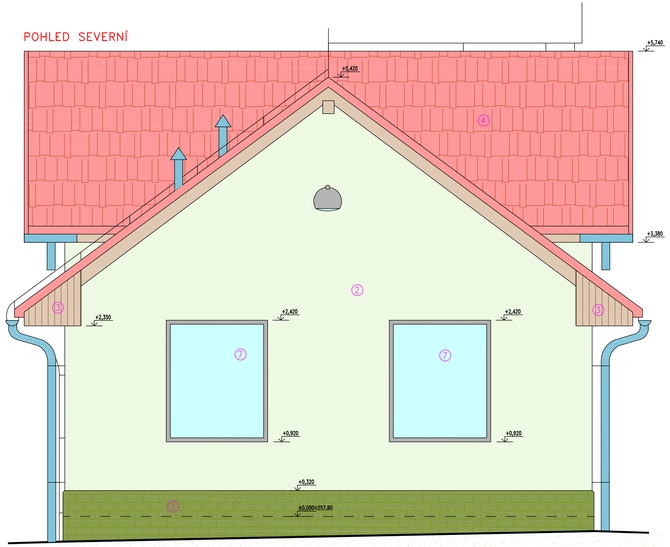

LEGENDA MATERIÁLŮ:

OZNAČENÍ	POPIS
1	OBKLAD Z KERAMICKÝCH DLAŽDIC
2	OMÍTKA VNĚJŠÍ HLADKÁ S AKRYLÁTOVÝM NÁTĚREM
3	OBKLAD Z DŘEVĚNÝCH PALUBEK, LAZUROVACÍ NÁTĚR OŘECH
4	STŘEŠNÍ PÁLENÉ TAŠKY, BARVA ČERVENÁ
5	DVEŘE VSTUPNÍ, PLASTOVÉ, PLNÉ, PRAVÉ
6	DVEŘE VSTUPNÍ, PLASTOVÉ, PLNÉ, LEVÉ
7	OKNO VENKOVNÍ, PLASTOVÉ, OTVÍRANÉ, SKLOPNÉ, DO OTVORU 1250*1500mm
8	OKNO VENKOVNÍ, PLASTOVÉ, OTVÍRANÉ, SKLOPNÉ, DO OTVORU 1250*1250mm
9	GARÁŽOVÁ VRATA, PLASTOVÁ, SEKČNÍ NA ELEKTRICKÝ POHON, DO OTVORU 2900*2420 mm
10	OKNO VENKOVNÍ, PLASTOVÉ, OTVÍRANÉ, SKLOPNÉ, DO OTVORU 1000*1000mm

JTSK

±0,000=257,80
BPV

VYPRACOVAL	KONTROLOVAL	VED. PROJEKTANT		
Ing. JAKUB RAČEK	Ing. JAKUB RAČEK	Ing. IVO POSPÍŠIL	Hoffeller spol. s r.o. Nádražní 32, 779 00 Olomouc, tel./fax: 585 22 11 11, www.hoffeller.cz, info@hoffeller.cz	ARCHIS SRO Sokolská třída 26 779 00 Olomouc IČO: 255 15969

KRAJ	JIHOMORAVSKÝ	MÍSTO	ROSTĚNICE
INVESTOR	OBEC ROSTĚNICE-ZVONOVICE		
NÁZEV AKCE	ODKANALIZOVÁNÍ OBCÍ ROSTĚNICE,ZVONOVICE,LYSOVICE		
OBJEKT	SO 101 10.4. PROVOZNÍ BUDOVA		
OBSAH	POHLEDY		

ZAK. ČÍSLO	40/06
DATUM	05/2010
STUPEŇ	DSP
FORMÁT	12 A4
MĚŘÍTKO	1 : 25
PŘÍLOHA Č.	PARÉ Č.
F.4.4.4.	